1. ПЛАН ЭВАКУАЦИИ ПЕРВОГО ЭТАЖА

1-й этаж

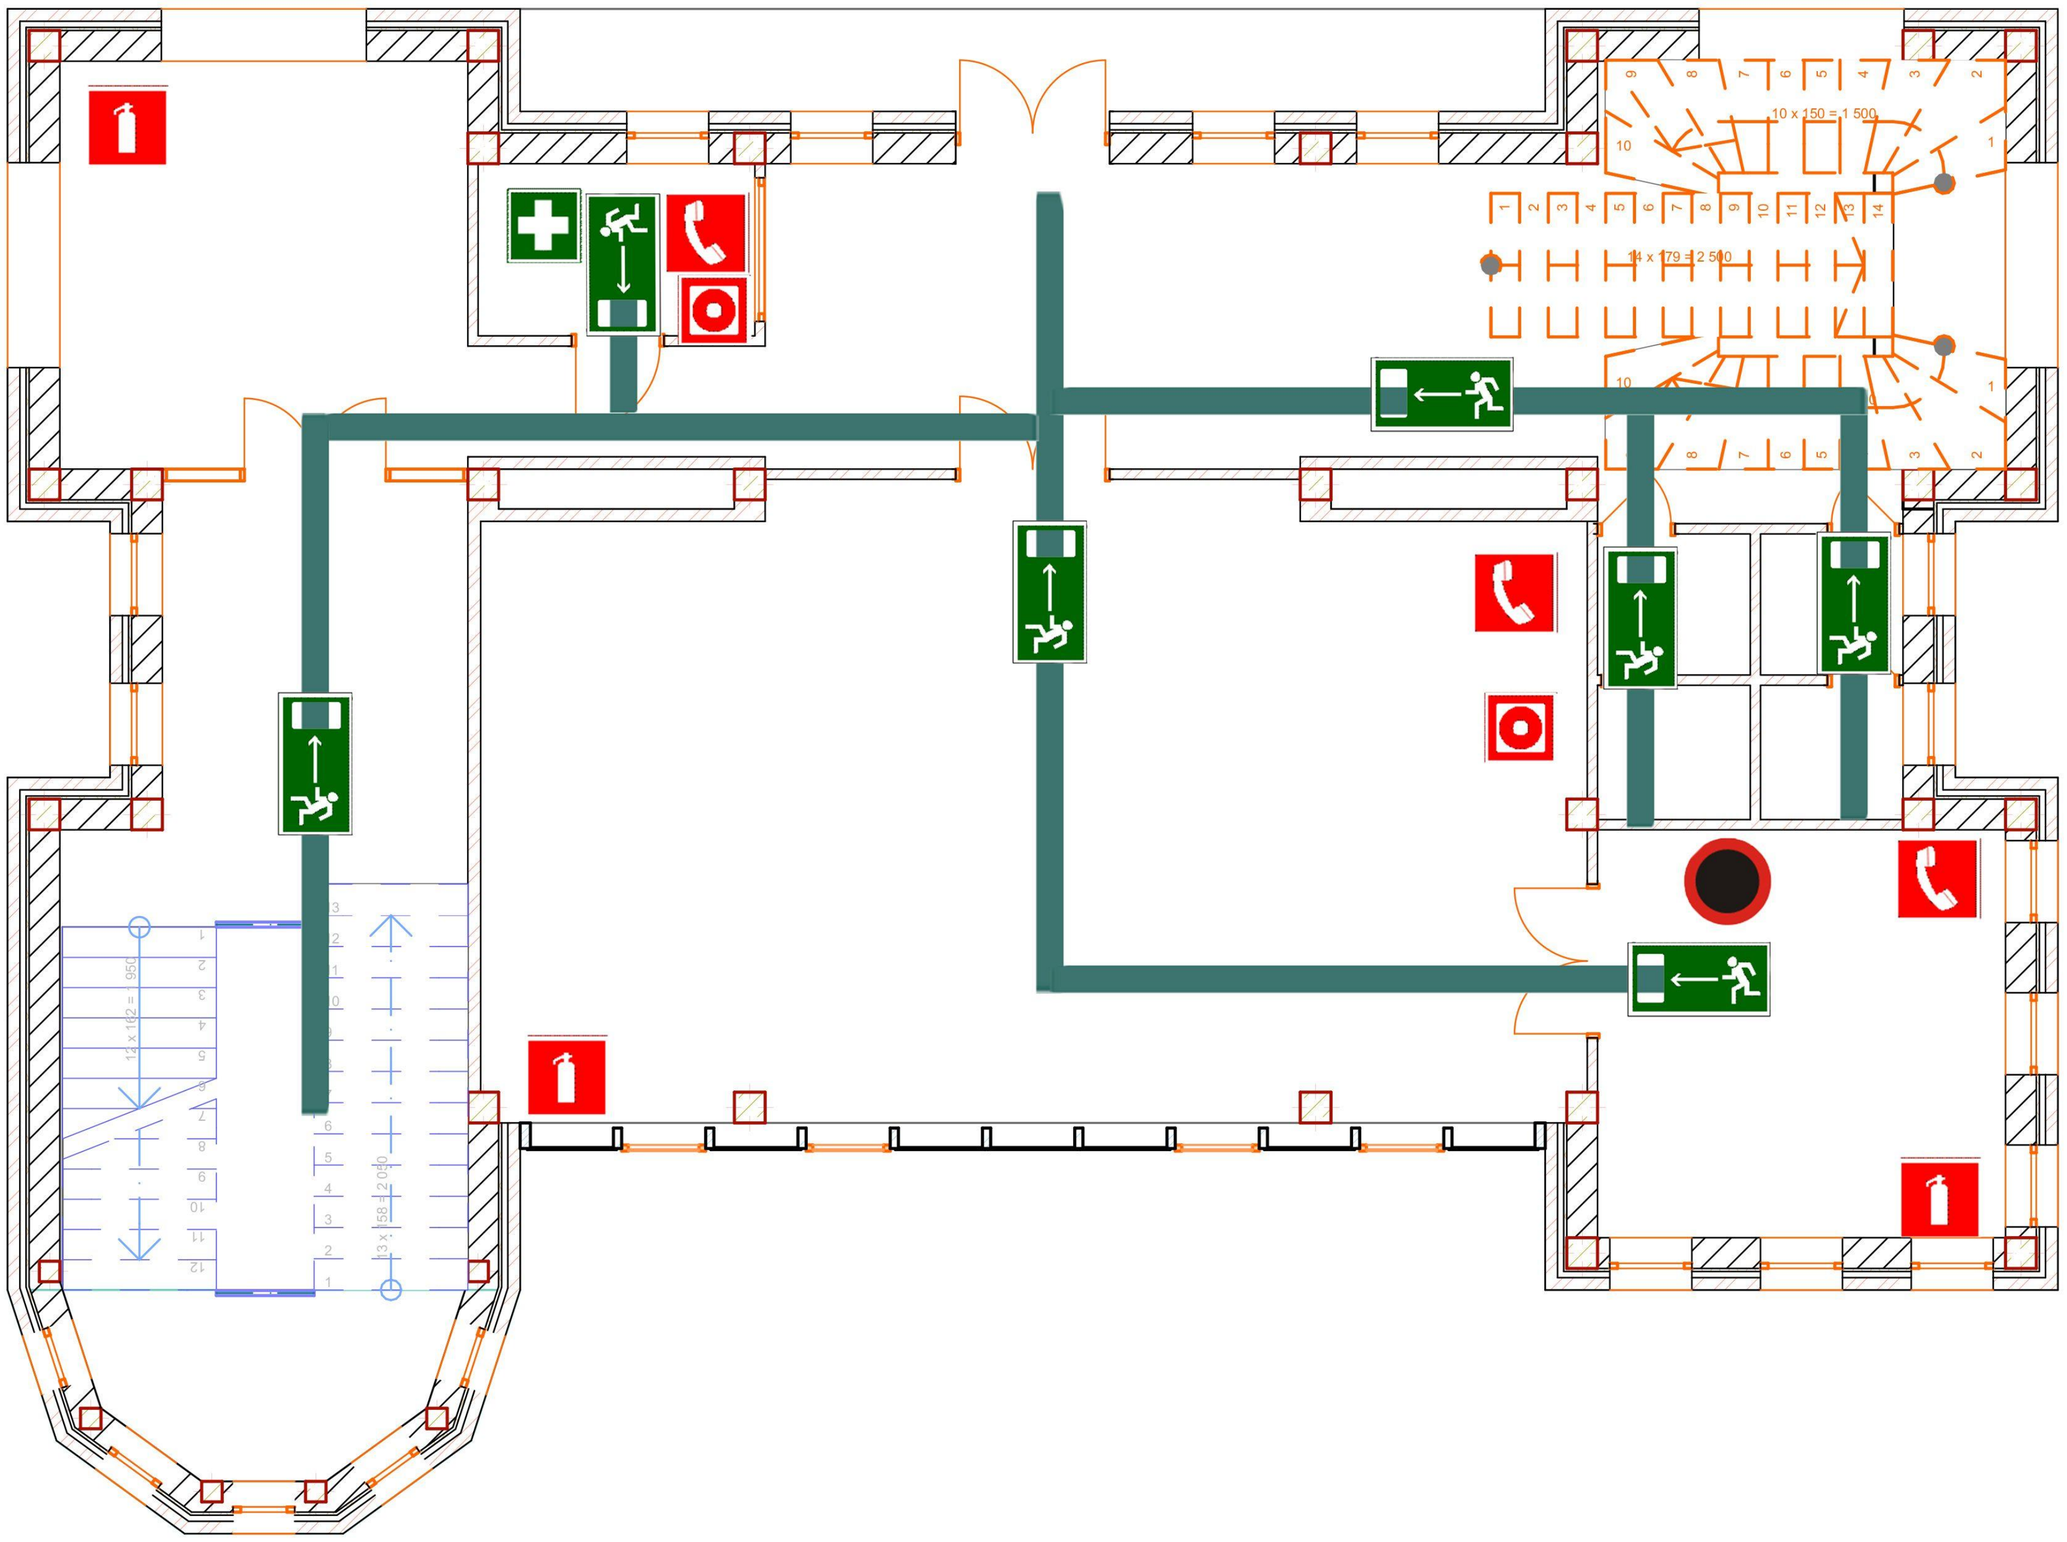

Огнетушитель

Электрощит

Телефон

Аптечка первой медицинской помощи

Вы находитесь здесь

Пожарный кран

Путь к запасному эвакуационному выходу

Путь к основному эвакуационному выходу

Кнопка включения пожарной автоматики

Эвакуационный выход

Направление движения к эвакуационному выходу.

Изм.	Кол.уч.	Лист	№Док.	Подп.	Дата			
							Стадия	Лист	Листов