


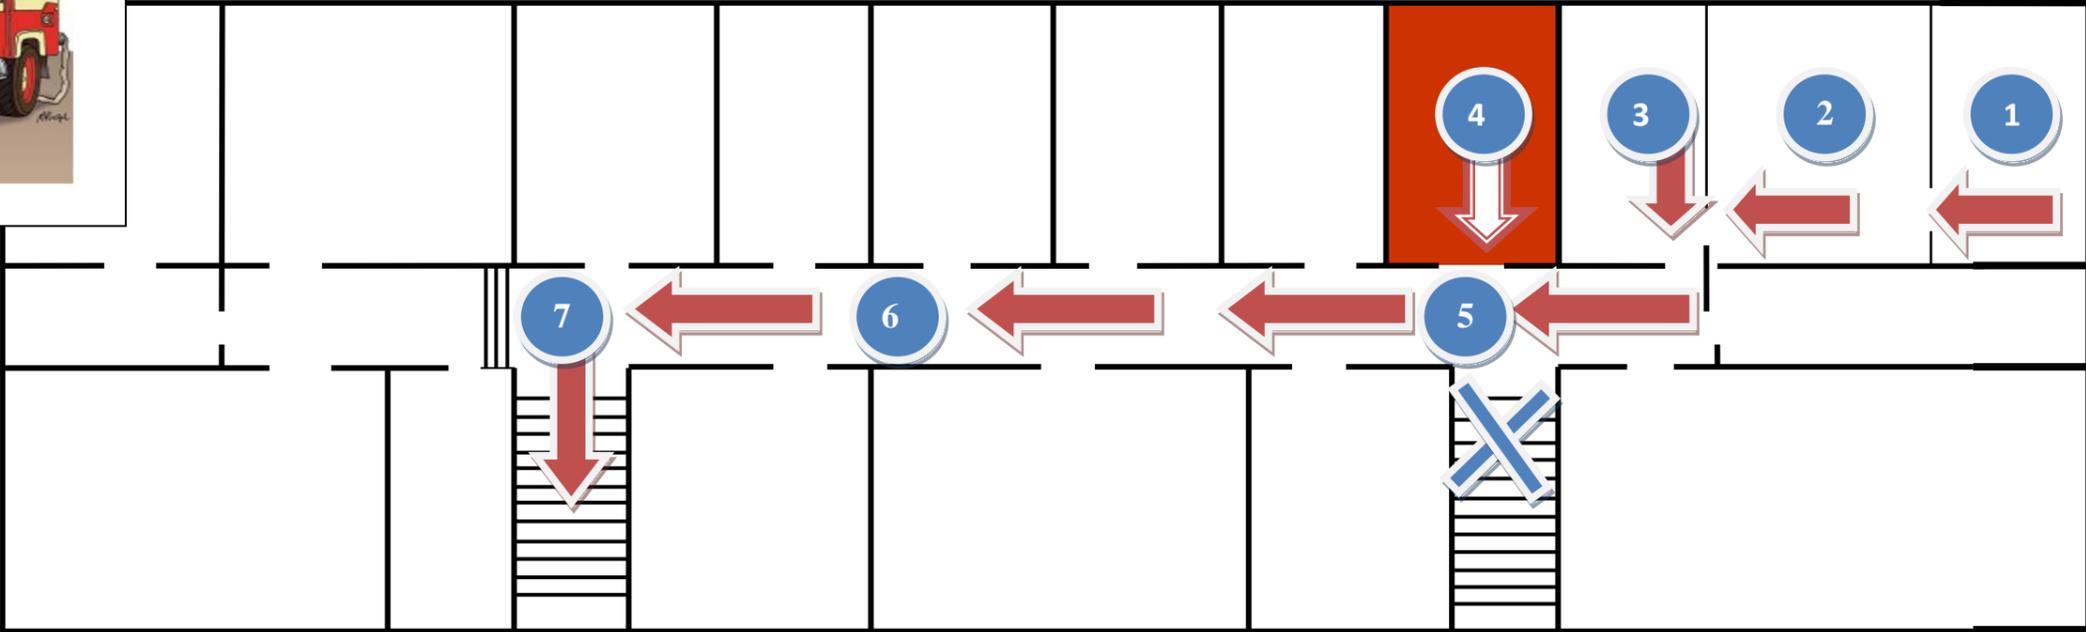

ПЛАН ЭВАКУАЦИИ - ЦОКОЛЬНЫЙ ЭТАЖ



ПЛАН ЭВАКУАЦИИ - ПЕРВЫЙ ЭТАЖ

