


2. ПЛАН ПОМЕЩЕНИЯ СТОЛОВОЙ. ЭКСПЛИКАЦИЯ ПОМЕЩЕНИЙ

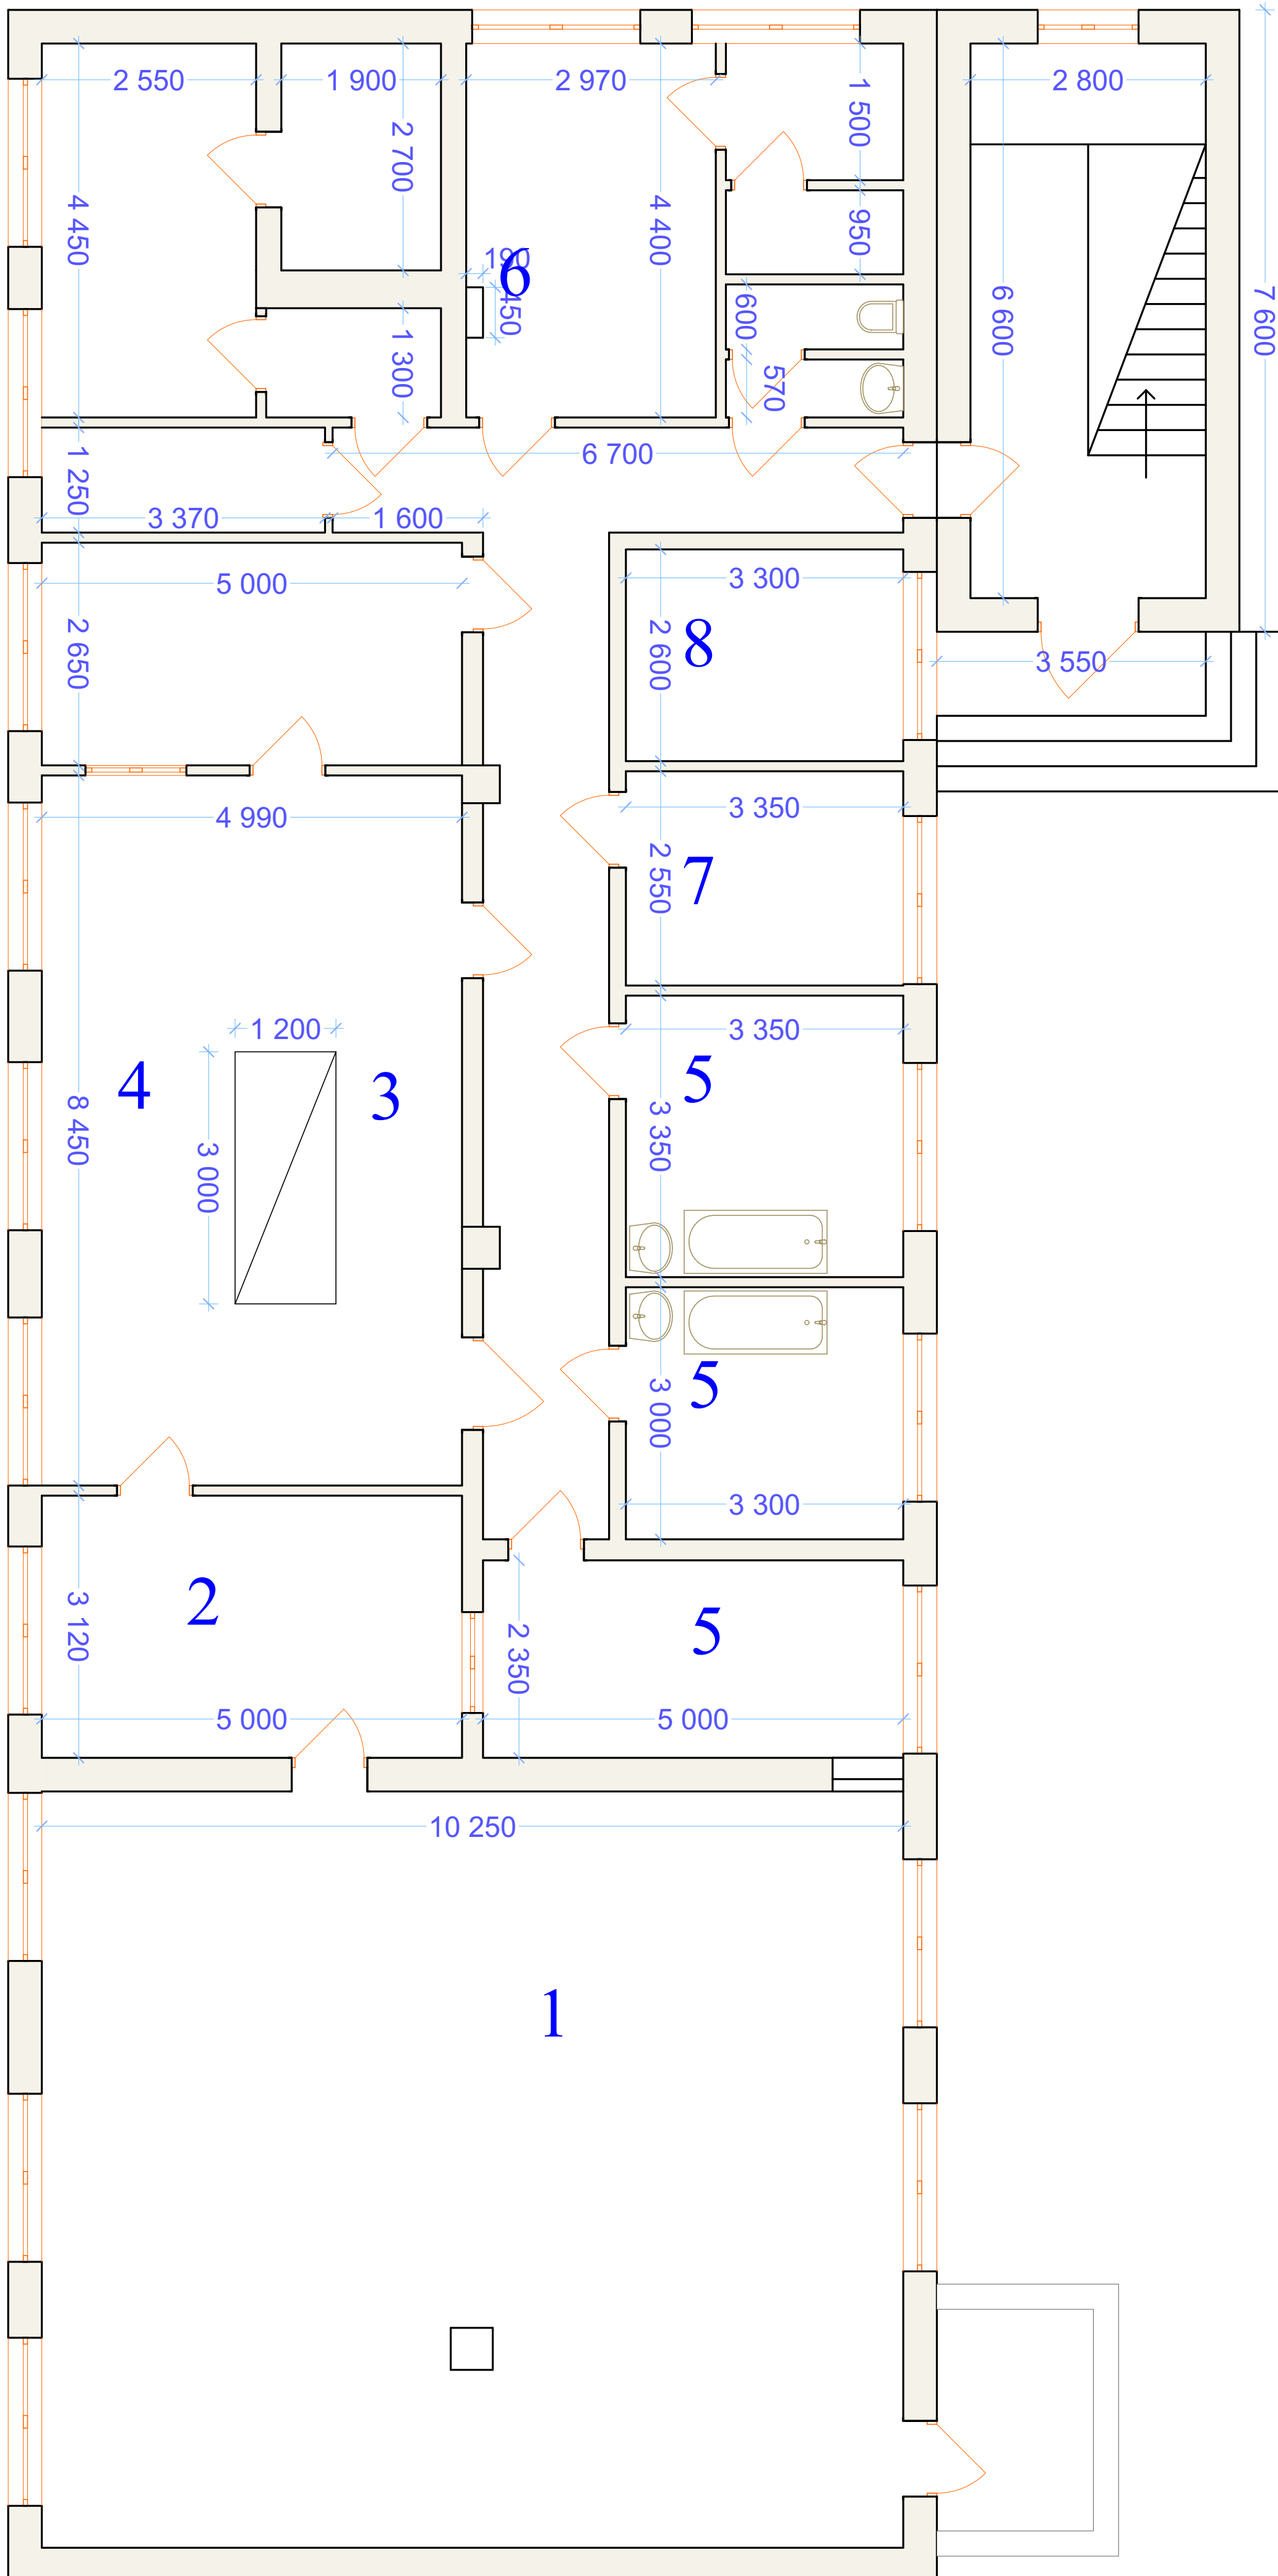

	Рабочие зоны территории столовой общественного питания	Площадь, м2
1	Обеденный зал	123,5
2	Кабинет зав. столовой	15,6
3	Заготовочная зона	41,9
4	Доготовочная зона	41,9
5	Вспомогательные (моечные отделения)	11,22; 9,9; 11,75
6	Техническое помещение	13,06
7	Холодильные камеры	8,7
8	Холодильные камеры	8,58

[illegible]